




T.C. ÇANKAYA BELEDİYESİ

İmar Durum Belgesi

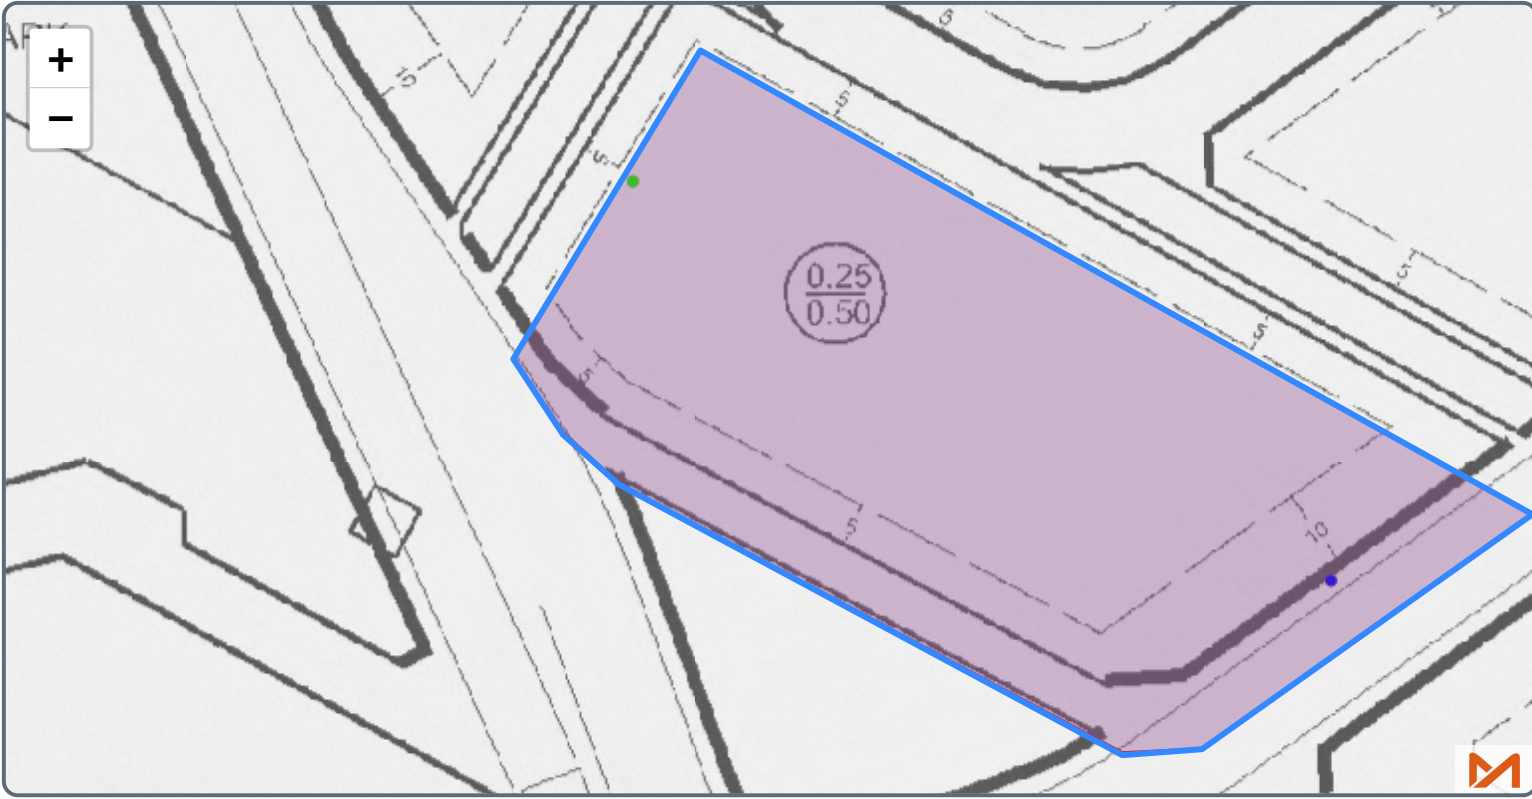

Adres Bilgileri

İl	ANKARA	İlçe	ÇANKAYA
Tapu Mh.	LODUMU (BEYTEPE KÖYÜ)	İdari Mh.	BEYTEPE
Ada/Parsel	28497/3	Alan	4.664,00m ²

Fonksiyon Alanları

KONUT 2 KAT (4.647,337m²)

İmar Planı

Plan Adı	-	Tasdik Tarihi Karar No	
Ölçek	-	Yükseklik	-
Kullanım	KONUT 2 KAT	İnşaat Nizamı	BELİRTİLMEMİŞ
Kat Adedi	2	Yan Bahçe Mesafesi	-
Ön Bahçe Mesafesi	-	Yençok	-
	TAKS	0.25	KAKS

*Bilgi amaçlıdır. Resmi belge yerine geçmez.

**Bu belge 08.07.2026 tarihinde hazırlanmıştır.

